



Name	Datum	Maßstab	Norm:	Bezeichnung	Blatt
		1:50		Installationsplan Wohnhaus David (EG)	1
				Zeichnungs-Nr.:	von 3
		Quelle: vgl. https://david.flavia-it.de/			

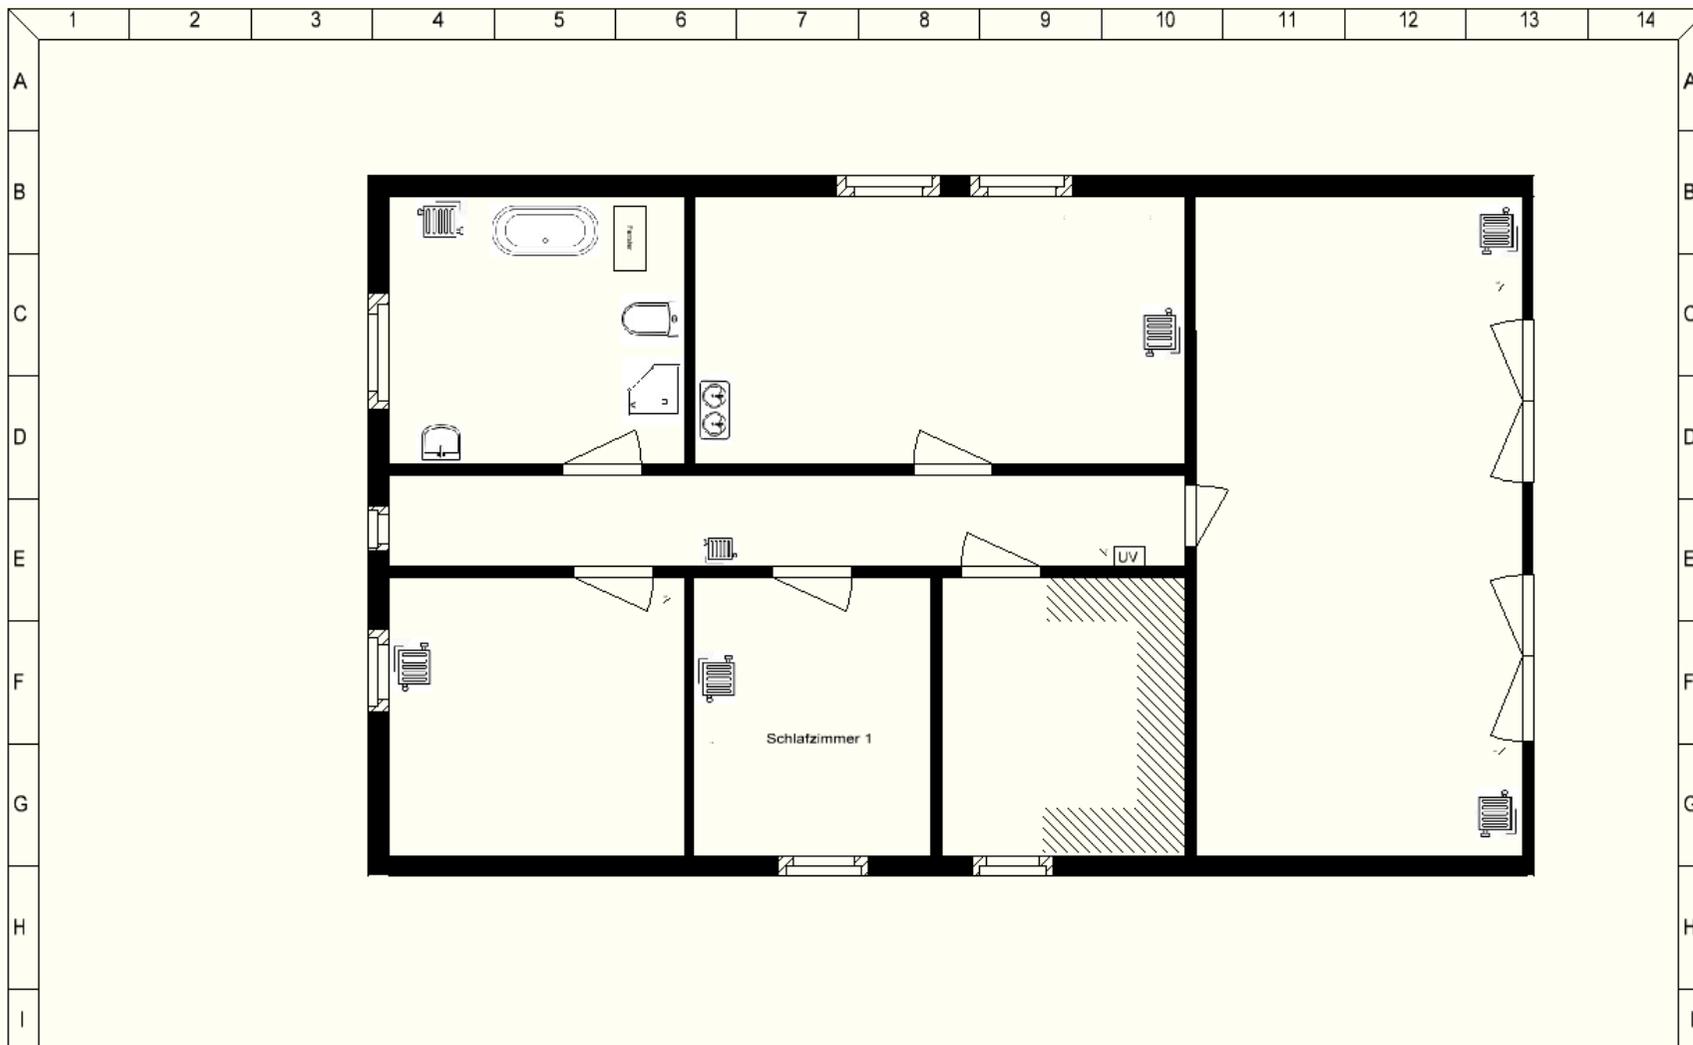

Name	Datum	Maßstab	Norm:	Bezeichnung	Blatt
		1:50		Installationsplan Wohnhaus David (1. OG)	2
				Zeichnungs-Nr.:	von 3
		Quelle: vgl. https://david.flavia-it.de/			

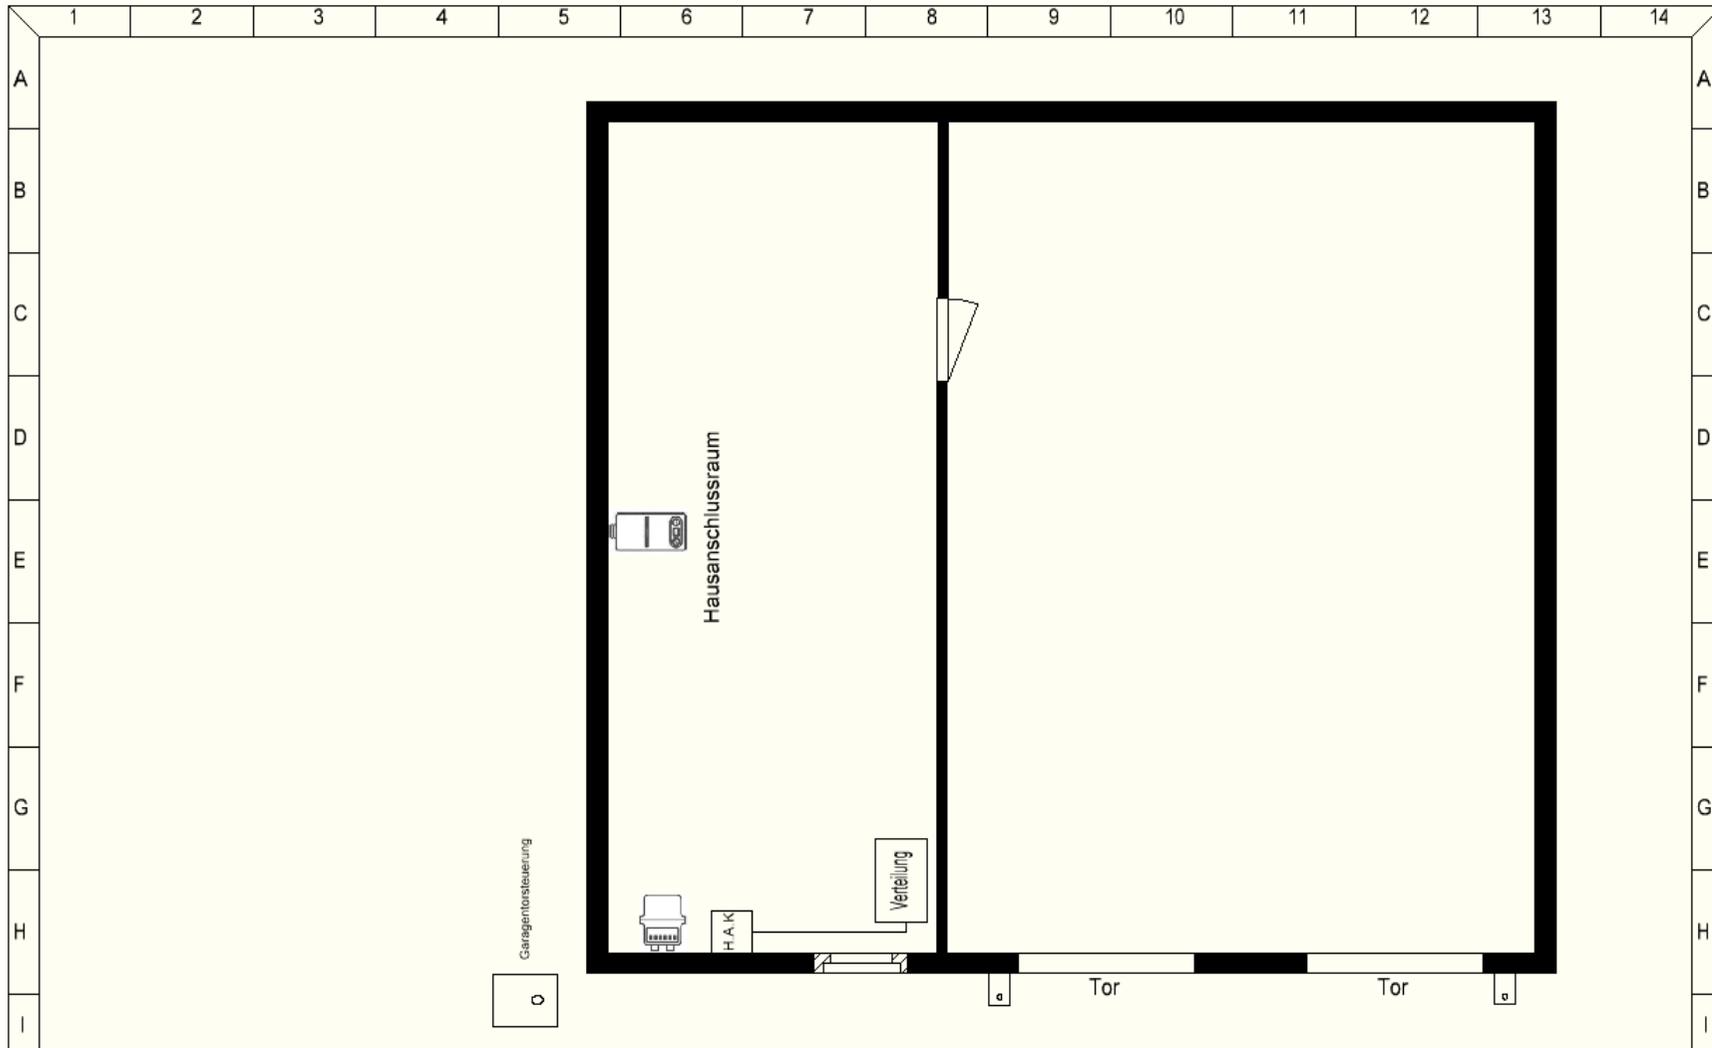

Name	Datum	Maßstab	Norm:	Bezeichnung	Blatt
		1:100		Installationsplan Wohnhaus David (KG)	3
				Zeichnungs-Nr.:	von 3
Quelle: vgl. https://david.flavia-it.de/					