


# Grundriss geplanter Umbau Lagerraum Bäckerei Schmidt

Entwurf neuer Pausenraum

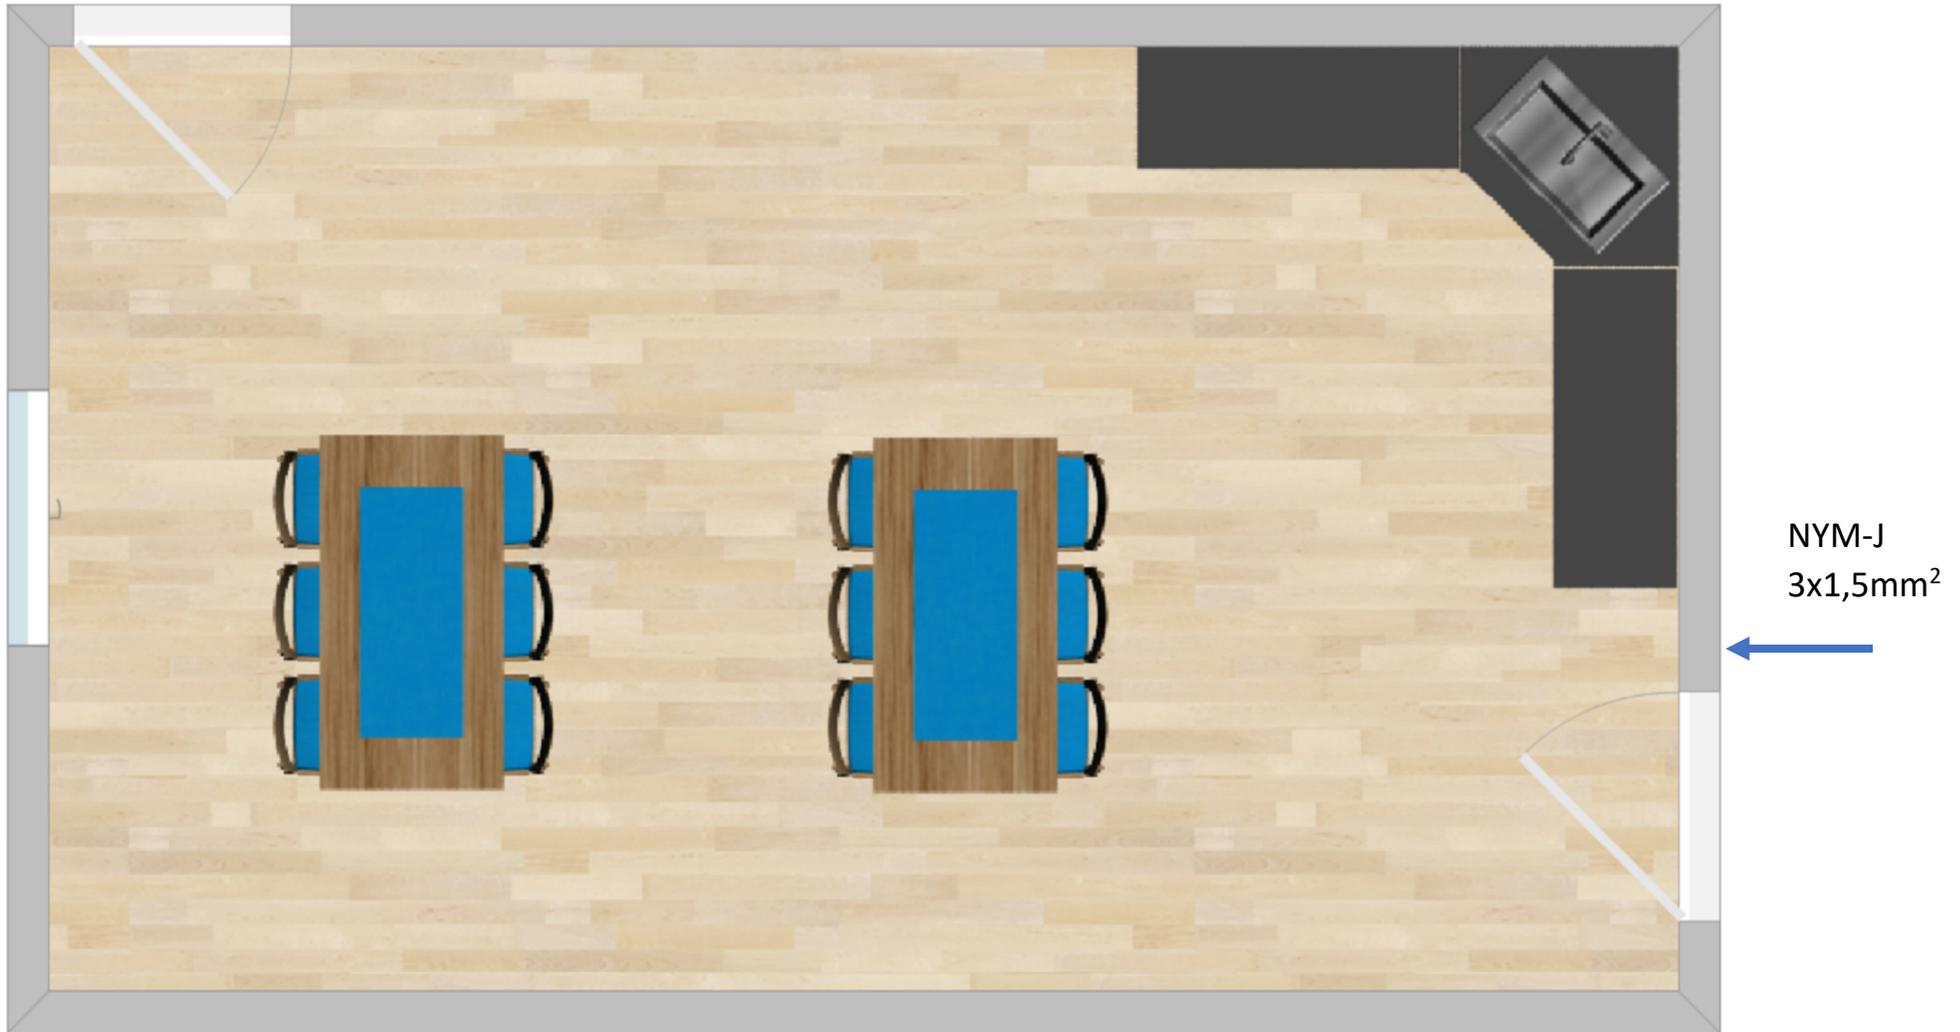

Dämmung Asbesthaltig